



Działka numer: 169/2

mgr inż. arch. Waldemar BOBER
upr. nr Rz/A-01/10 SL-1457 w spec. architektonicznej

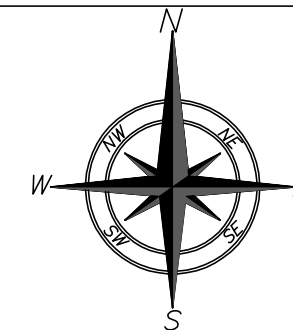

Projektowane docieplenie ściany szczytowej
(docieplenie na docieplenie)

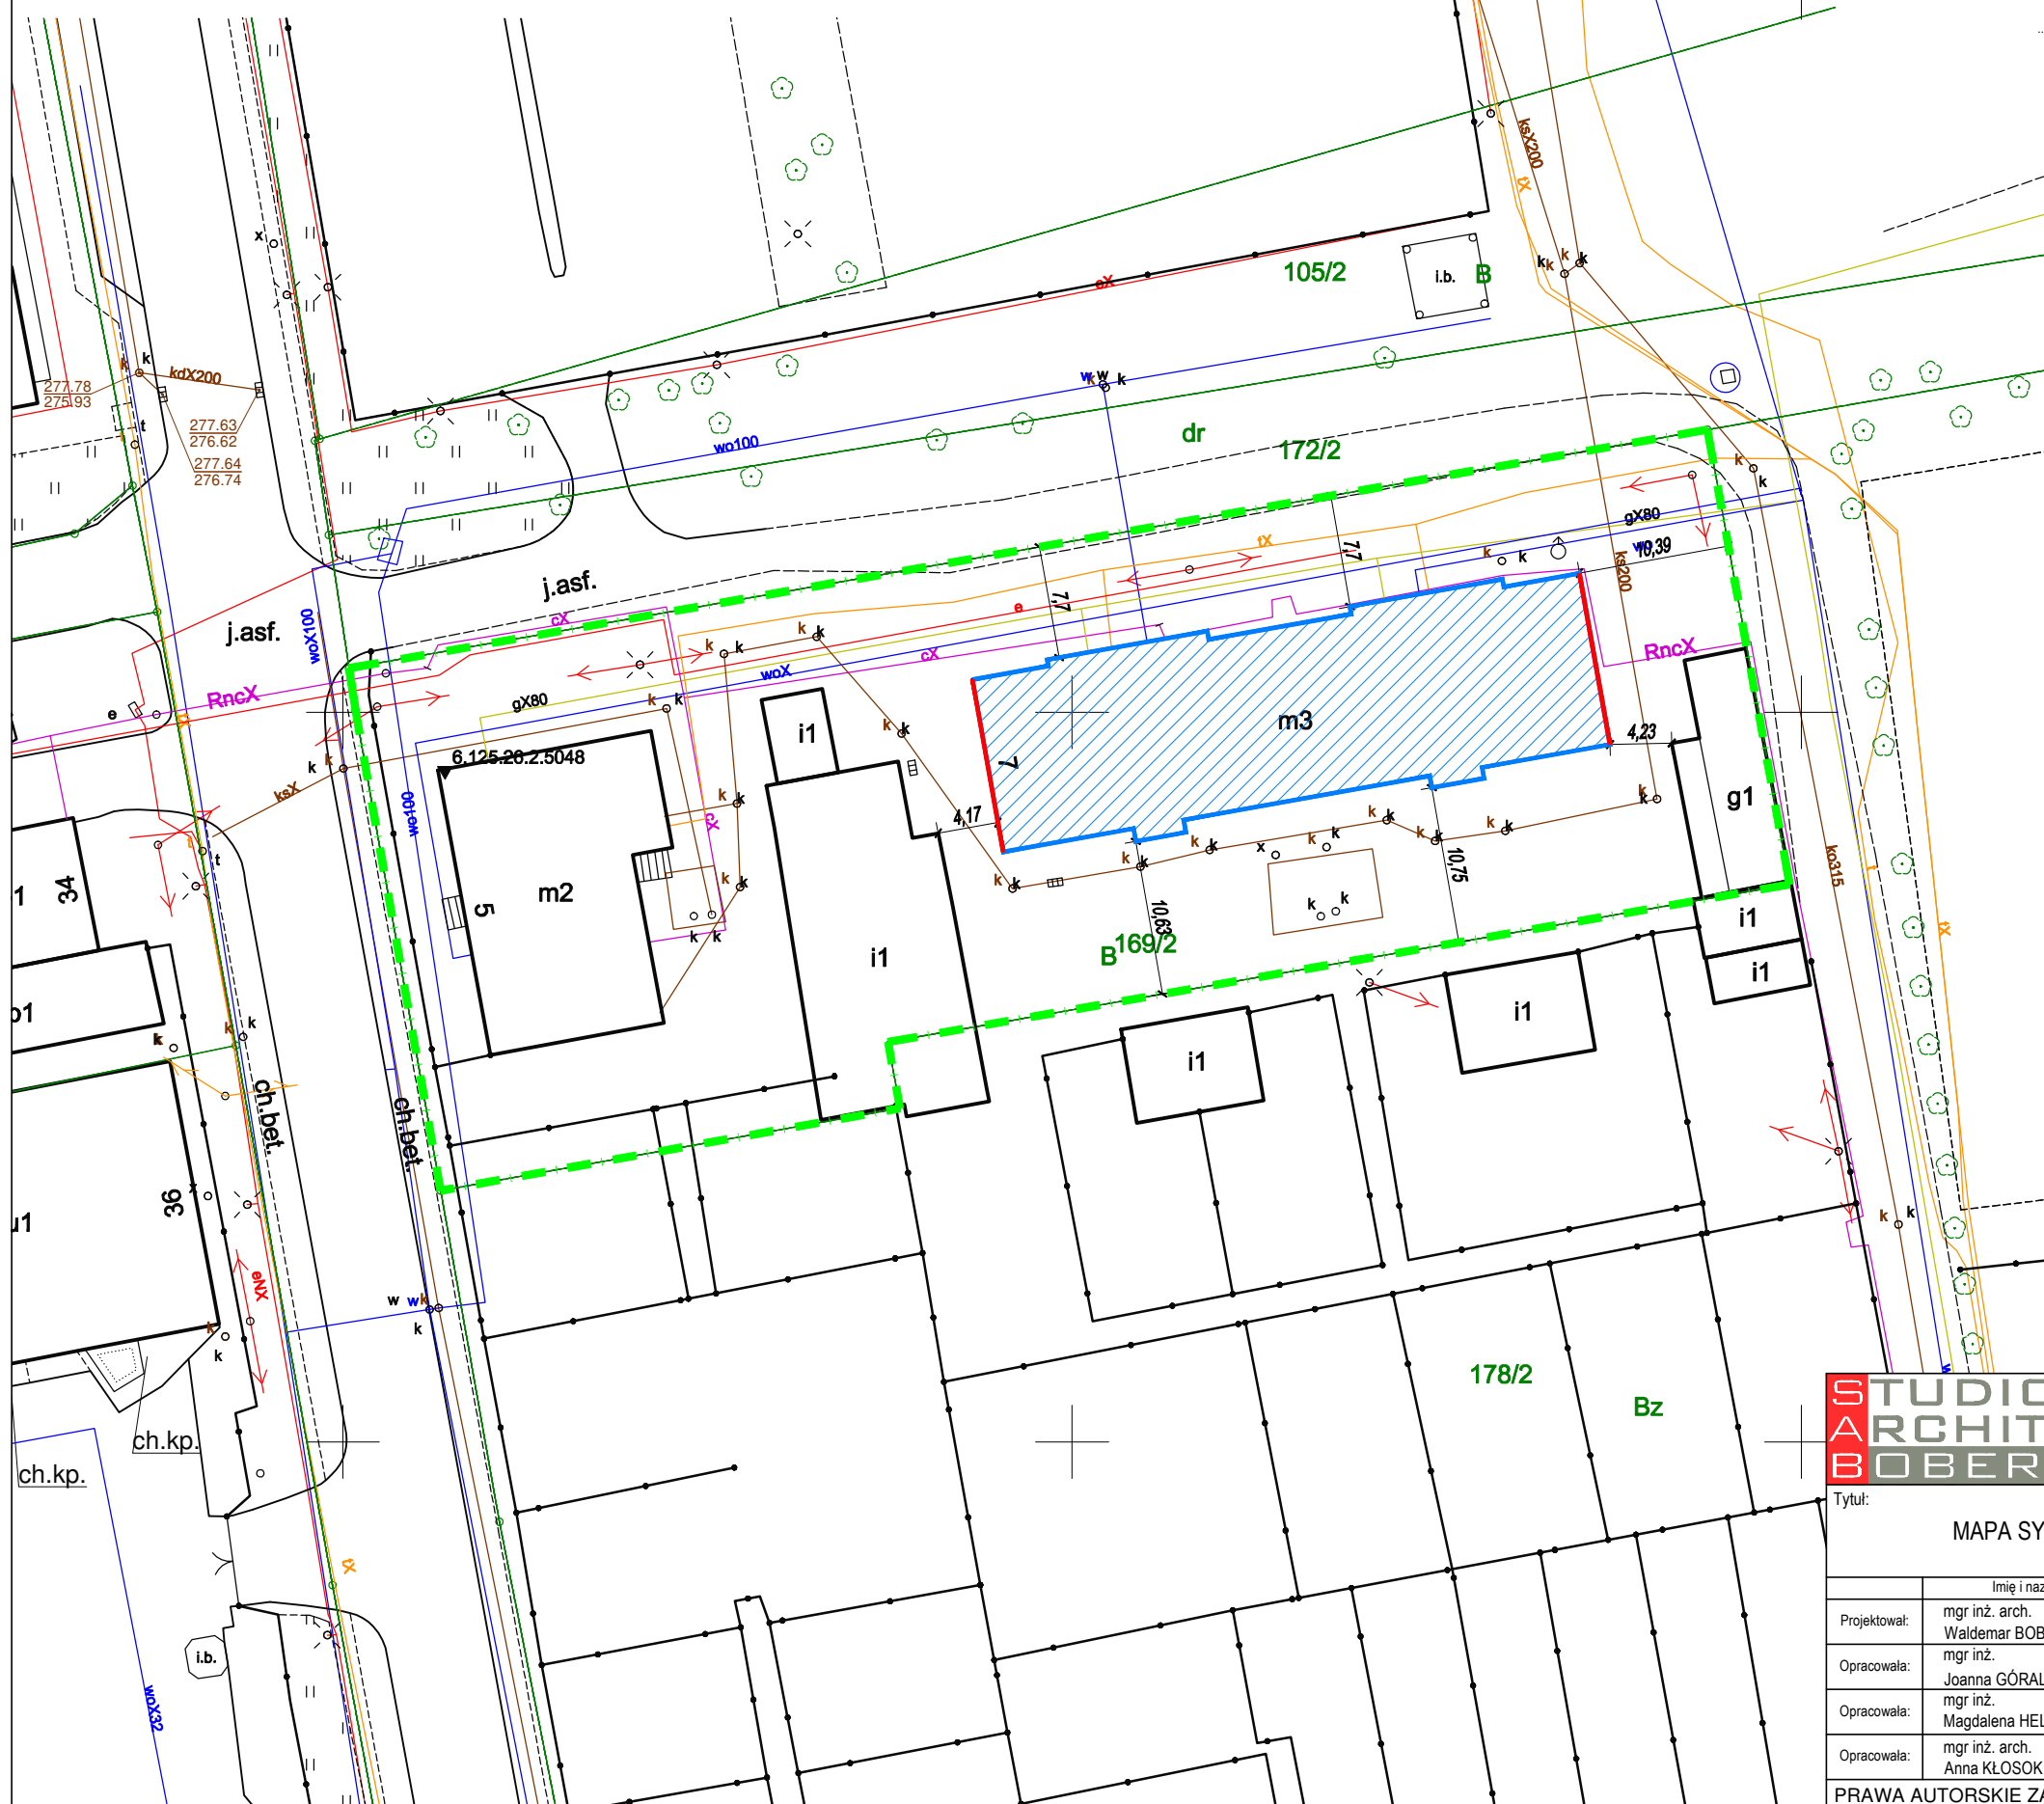

PRAWA AUTORSKIE ZASTRZEŻONE - POWIELANIE I UDOSTĘPNIANIE BEZ ZGODY AUTORÓW ZABRONIONE