
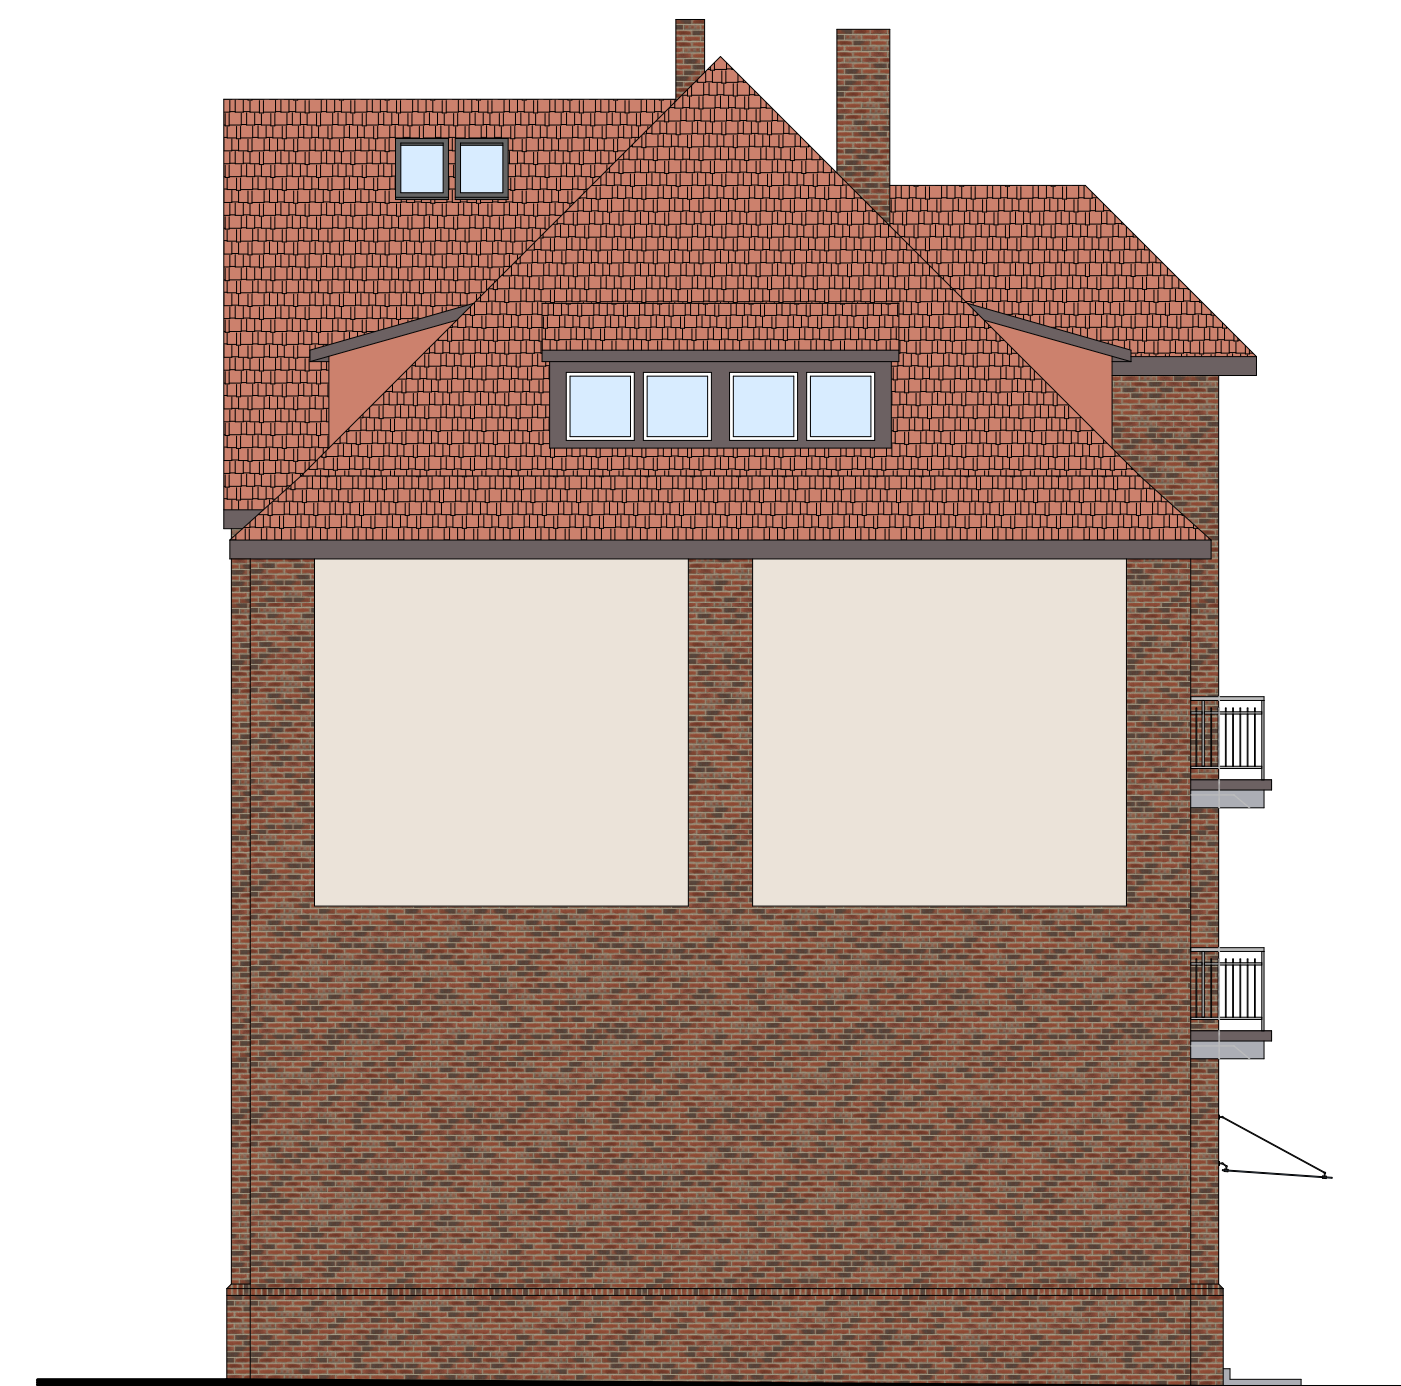


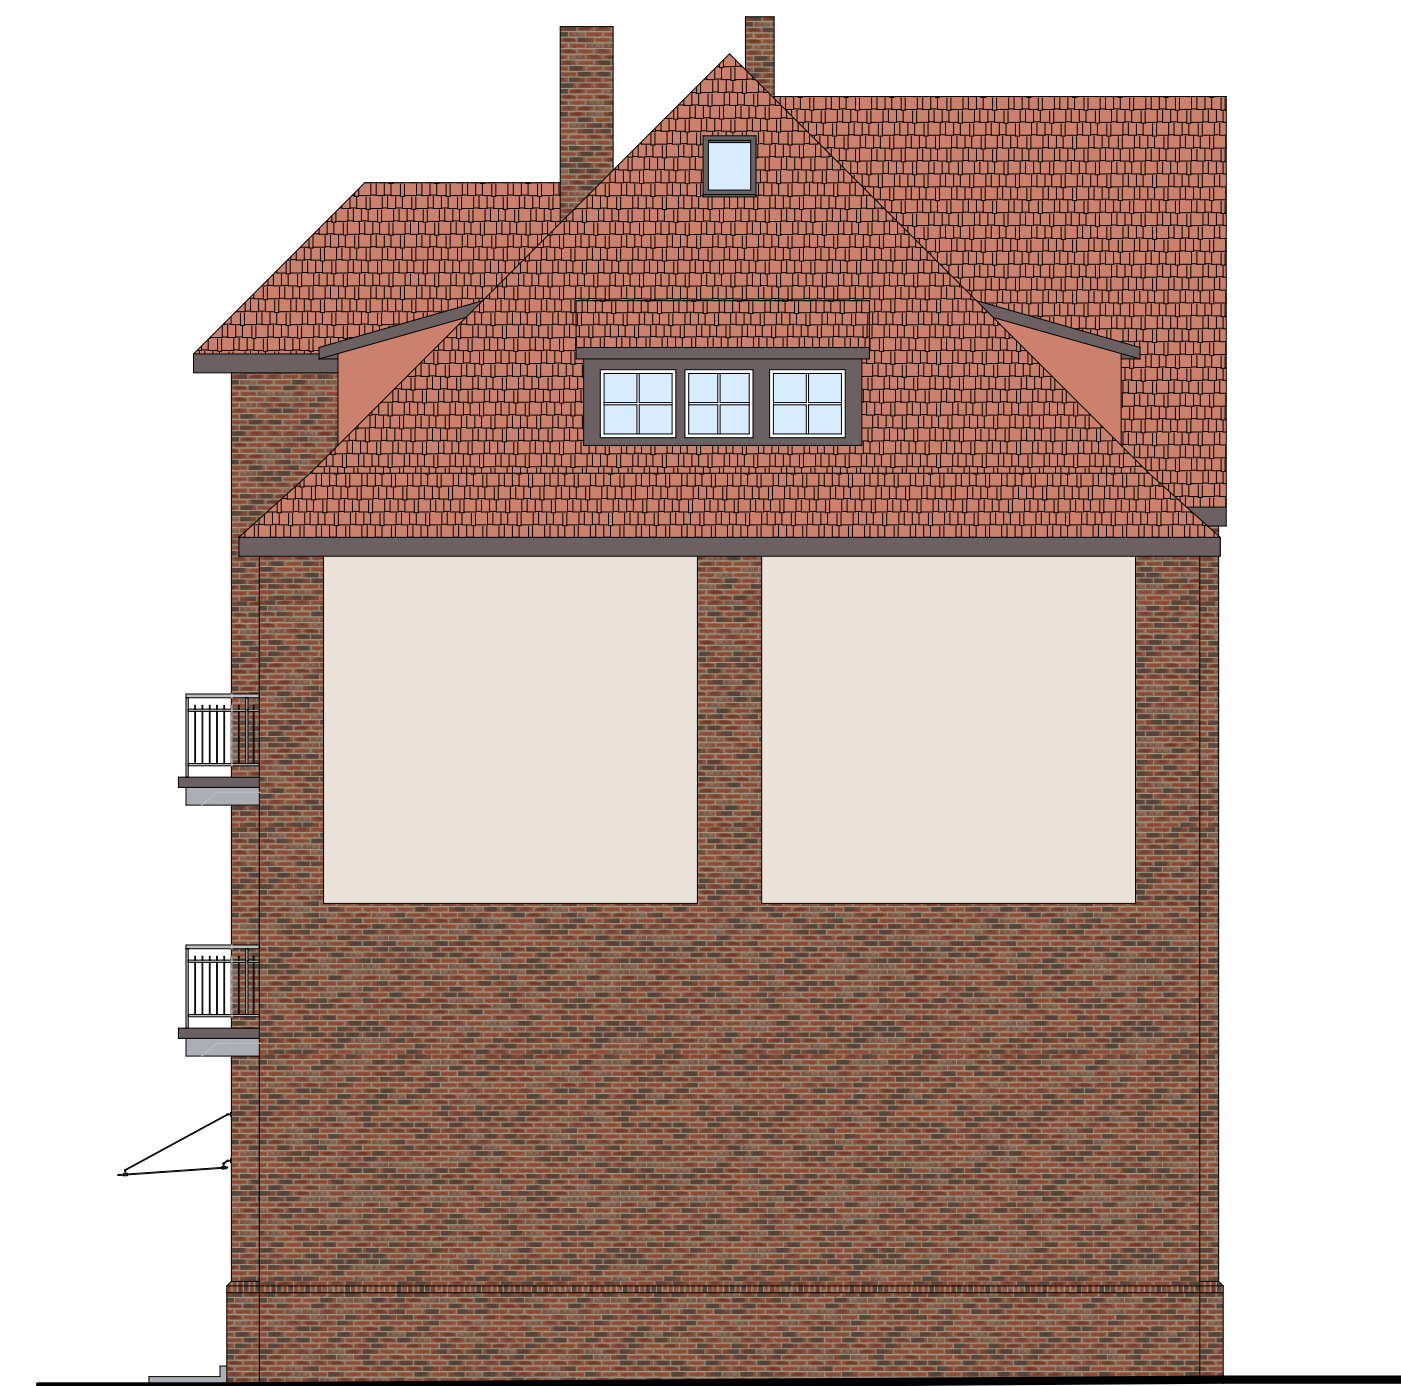

UWAGI:

1. Ze względu na ograniczenia procesu drukowania kolory są przybliżone i należy traktować je poglądowo.
2. Przed przystąpieniem do wykonania wyprawy tynkarskiej, konieczne jest wykonanie próbek kolorystycznych i potwierdzenie poprawności dobranych odcieni tynków.

KOLORYSTYKA ELEWACJI

ELEVACIA CEGIANA / PŁYTKI KLINKIEROWE - KOLOR **no. R752** WĄSCLIARDOR CARRO

LEWIS & CLARK COLLEGE LIBRARY - RUCS

POWIERZCHNIA TYNKOWANA - KOLOR np. STO 1424





DACHÓWKA CERAMICZNA - KOLOR NATURAL

OBROTKI BLACHARSKIE • KOLOR F

SCHEMAT I LOKALIZACJI

RYBNIK ul. Jastrzebska 7

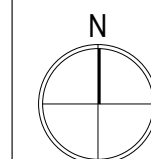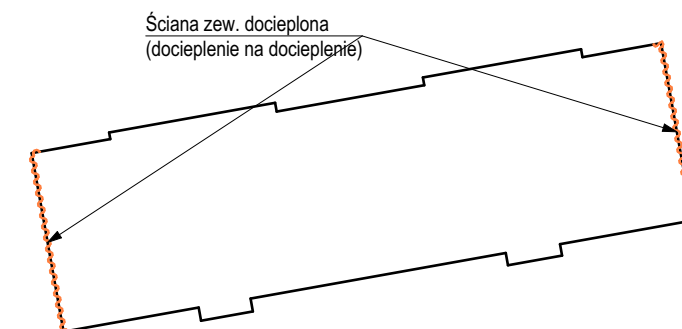STUDIO
ARCHITEKTURY
BOBER

Tytuł:

ELEWACJE
KOLORYSTYKA

	Imię i nazwisko:
Projektował:	mgr inż. arch. Waldemar BOBER
Opracowała:	mgr inż. Joanna GÓRALCZYK
Opracowała:	mgr inż. Magdalena HELIOSZ
Opracowała:	mgr inż. arch. Anna KŁOSOK

PRAWA AUTORSKIE ZASTRZEŻONE

	Tem
--	-----

**TERMOMODERNIZACJA
BUDYNKU MIESZKALNEGO WIELORODZINNEGO**

Lokalizacja:	
--------------	--

44-253 Rybnik, ul. Jastrzębska 7,
Działka nr 169/2,
Adres jednostka ewidencyjna: 247301_1 Rybnik,
Obręb ewidencyjny: 0007.Boguszowice

Specjalność:	Podpis:	Rewizja:	Data:	Skala:
architektoniczna			II 2024	1:10
architektoniczna				
architektoniczna		Branża:	Faza:	Rys. nr
architektoniczna		A	BB	A 1

			A	PB	A-1
--	--	--	---	----	-----

LANIE I UDOSTĘPNIANIE BEZ ZGODY AUTORA ZABRONION